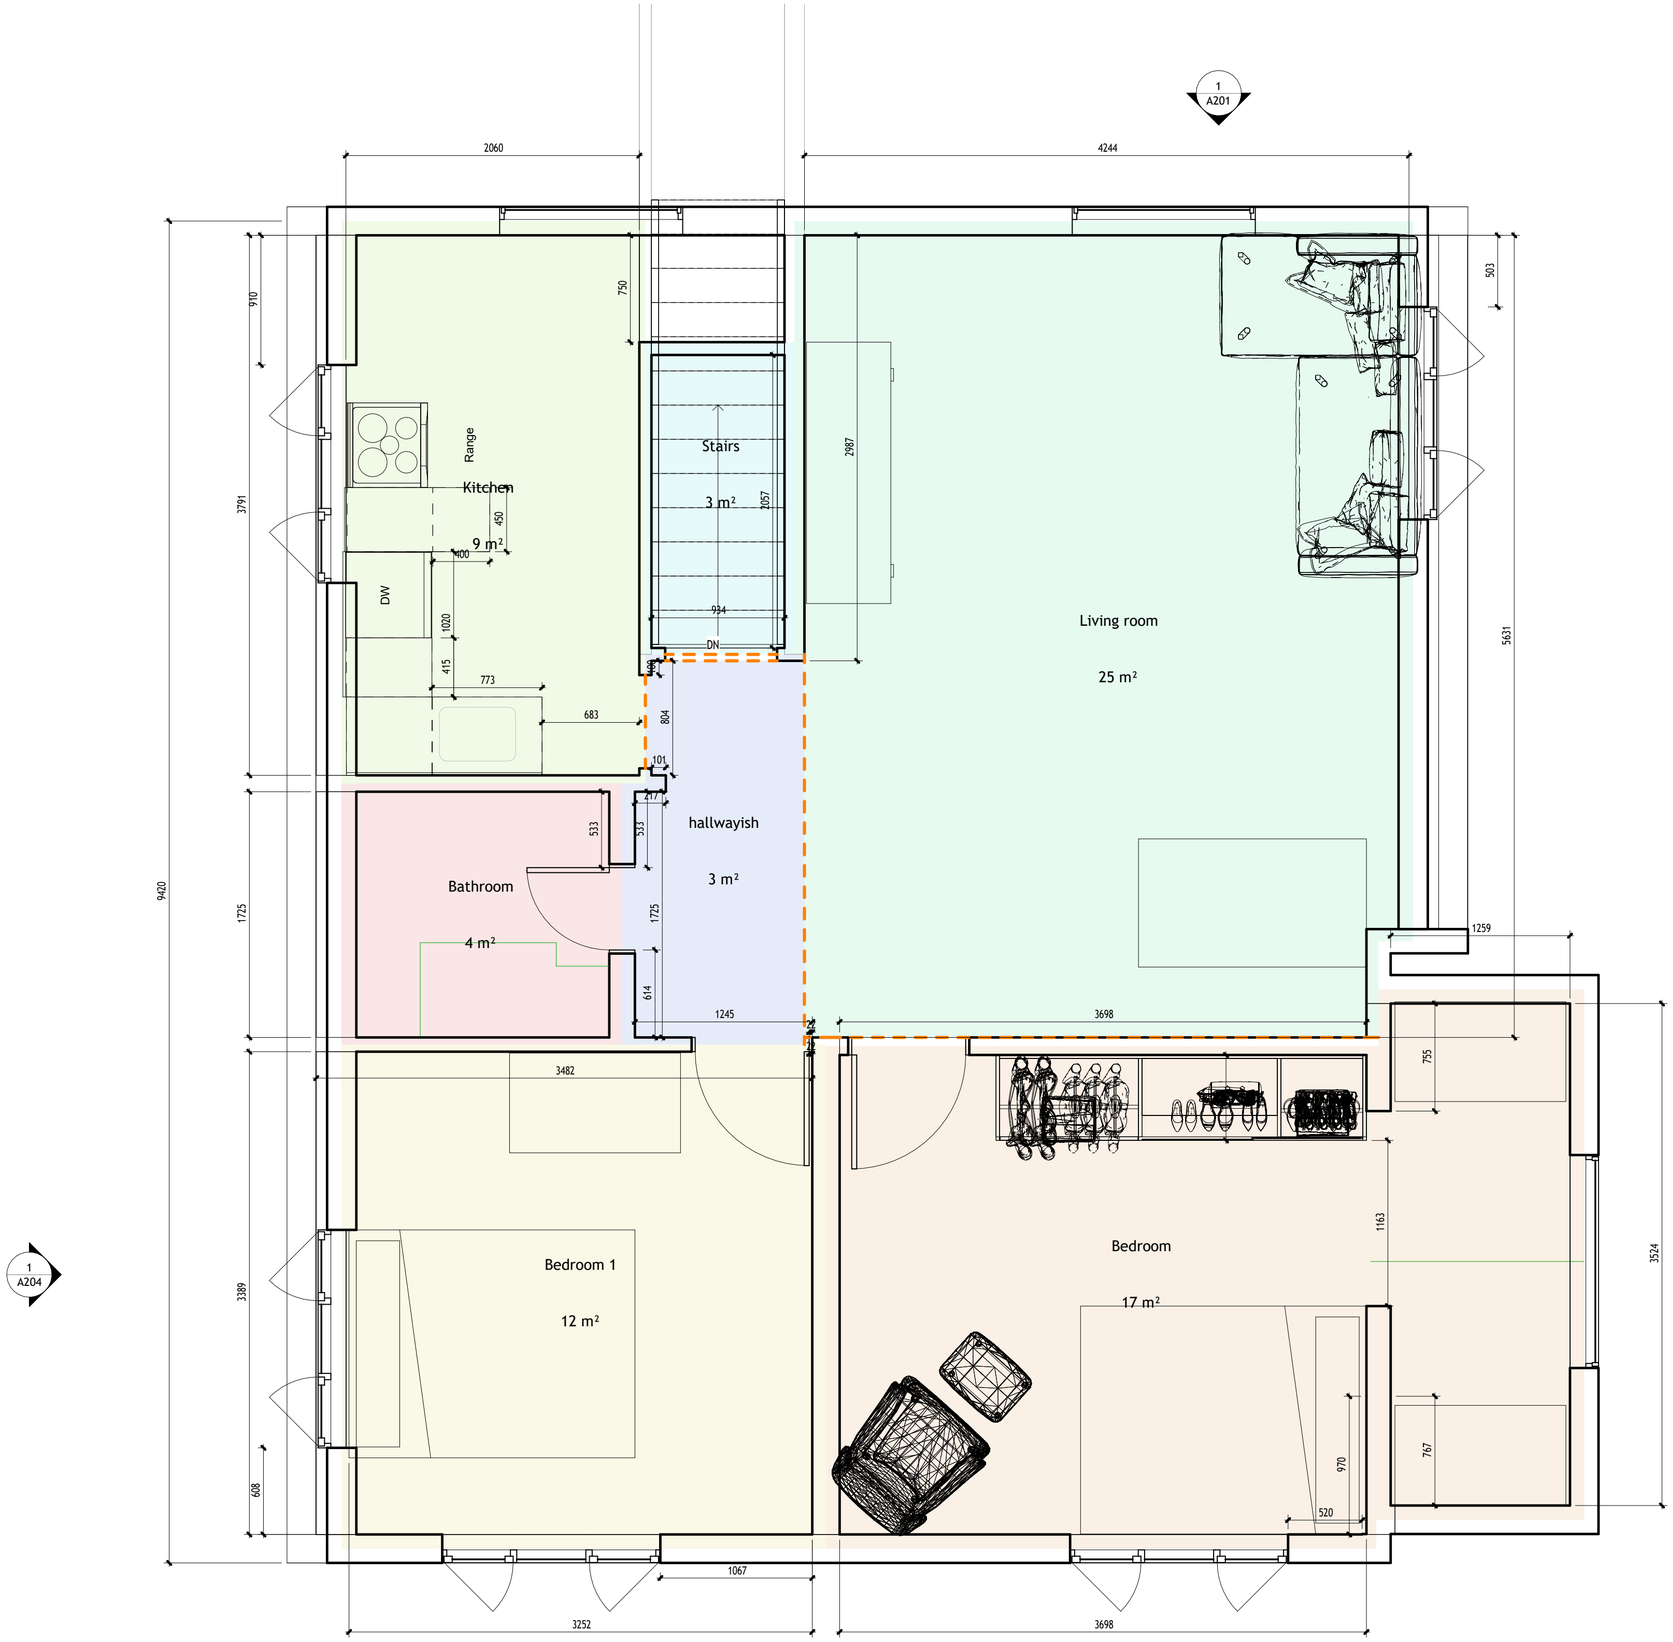
1
A201
1
A204
Kitchen
9 m²
Range
DW
Stairs
3 m²
DN
Living room
25 m²
hallwayish
3 m²
Bathroom
4 m²
Bedroom 1
12 m²
Bedroom
17 m²
2060
4244
910
750
503
3791
2987
5631
450
400
1020
415
773
683
934
2057
804
101
217
533
533
1725
614
1245
3698
1259
9420
1725
755
3482
1163
3524
3389
970
767
520
608
1067
3252
3698